

DELTA

Ściąg

Tuleja nakrywająca z blachy stalowej ocynkowanej

Ściąg


Tuleja z materiału elastycznego do przepuszczania rur, osadzona na kicie trwale plastycznym

Opaska drenażowa kruszywo fr. 16/32

Obrzeże systemowe - Profil Delta

Uszczelnienie - dodatkowa warstwa papy zgrzewalnej

Roślinność ekstensywna
 Substrat ekstensywny - NRO grubość wg przegrody
 Geowłóknina filtracyjna Delta Biotop 150
 Mata drenażowa Delta Floraxx 40 -19,5l/m²
 Geowłóknina ochronna Delta Biotop 500
 Papa przeciwkorzenna
 Papa podkładowa
 Termoizolacja styropian grafitowy, np. SWISSPOR EPS 030 LAMBDA 100, gr. min.18cm + kliny spadkowe ze styropianu EPS 200-038 (min. 1cm)
 Paroizolacja - papa paroszczelna
 Grunt systemowy
 Strop

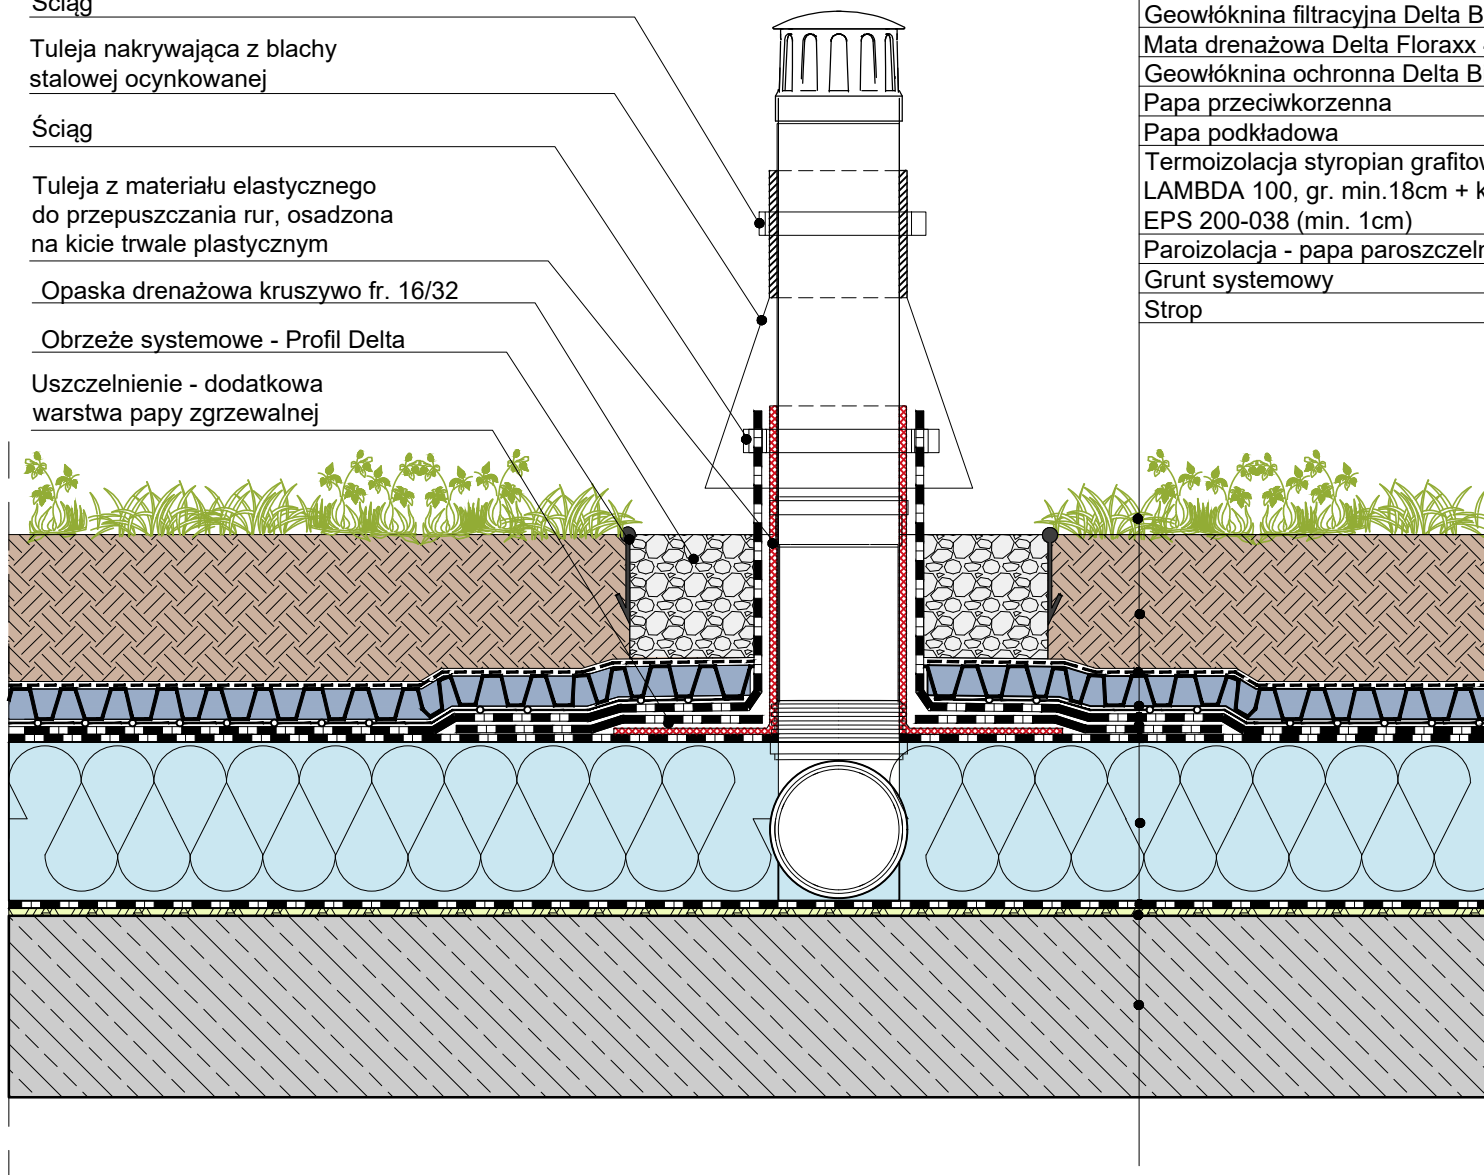

Dorcen Delta Folie Sp. z o.o.
 03-289 Warszawa, ul. Ostródzka 88
 NIP 951 20 73 774 KRS 159439

e-mail: biuro@ddf.pl tel. +48 22 798 08 21
www.deltaprofessional.pl fax. +48 22 211 20 87

TYTUŁ		NR RYS.
BASE CAMP SOPOT. DETAL IZOLACJI WYWIEWKI KANALIZACYJNEJ		DZ. 149
DATA	ISO	SKALA
15.03.2021	A4	---