

# DELTA

D3 Stropodach zielony nad halą garażową

Roślinność (trawy, byliny, krzewy)

Substrat mineralny (gr. min. 15cm)

Włóknina filtracyjna np. Delta Biotop 150C

Mata drenażowo-akumulacyjna np. Delta Floraxx Flat gr. 2cm

Mata dyfuzyjna np. Delta Vent RR gr. 0,1mm

Polistyren ekstrudowany gr. 5cm

Folia przeciwkorzenna np. Delta Izovil Pe 0,5 cm

Hydroizolacja powłokowa np. wg. systemu Remmers

(Multi-Baudicht 2K) gr. 0,3cm

Warstwa spadkowa np. Betofix HB gr. 5-14cm

Płyta żelbetowa

Kostka brukowa do ruchu pieszego gr. 6cm

Podsypka cementowo-piaskowa gr. min. 5cm

Włóknina filtracyjna np. Delta Biotop 150C

Mata drenażowo-akumulacyjna np. Delta Floraxx Flat gr. 2cm

Mata dyfuzyjna np. Delta Vent RR gr. 0,1mm

Polistyren ekstrudowany gr. 5cm


Folia przeciwkorzenna np. Delta Izovil Pe 0,5 cm

Hydroizolacja powłokowa np. wg. systemu Remmers

(Multi-Baudicht 2K) gr. 0,3cm

Warstwa spadkowa np. Betofix HB gr. 5-14cm

Płyta żelbetowa

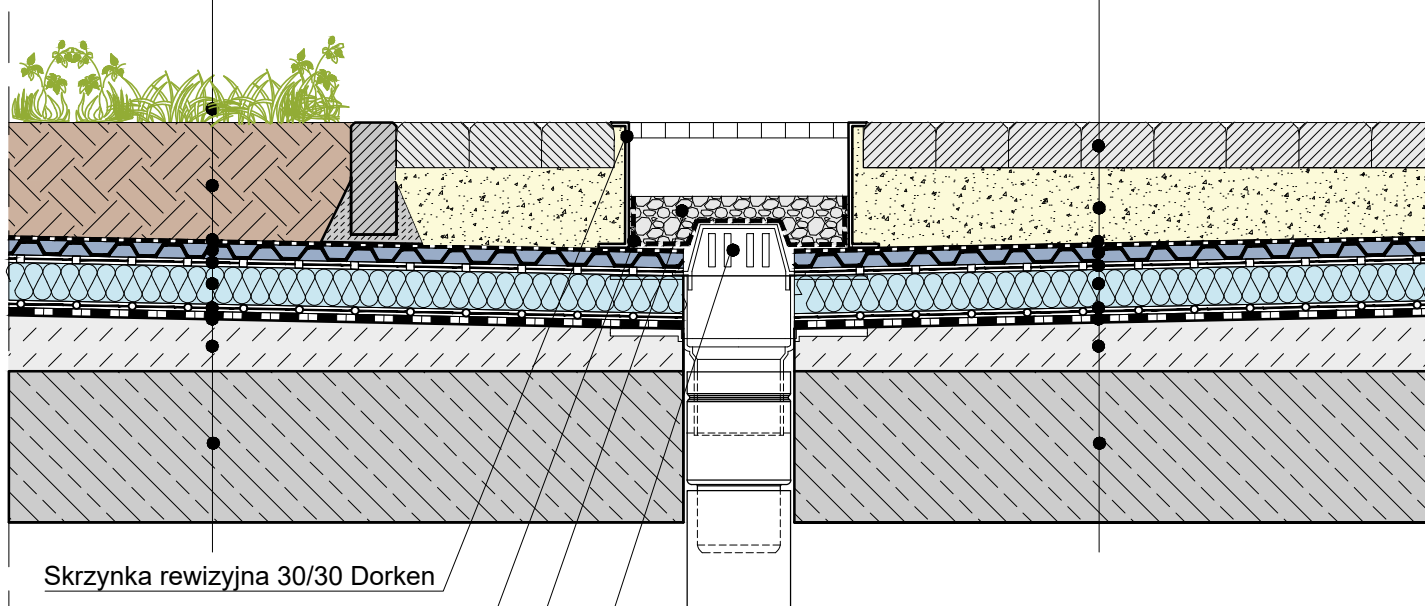

Skrzynka rewizyjna 30/30 Dorken

Geowłóknina z wywinięciem

Zasyпка wpustu deszczowego  
z kruszywa fr 16-32

Wpust deszczowy np. Sita ogrzewany,  
z kołnierzem zaciskowym

 **DÖRKEN**

Dorken Delta Folie Sp. z o.o.  
03-289 Warszawa, ul. Ostródzka 88  
NIP 951 20 73 774 KRS 159439

e-mail: [biuro@ddf.pl](mailto:biuro@ddf.pl) tel. +48 22 798 08 21  
[www.deltaprofessional.pl](http://www.deltaprofessional.pl) fax. +48 22 211 20 87

TYTUŁ		NR RYS.
DETAL OSADZENIA WPUSTU DESZCZOWEGO W STROPODACHU		DZ. 092
DATA	ISO	SKALA
16.09.2018	A4	---