


# DELTA

NASADZENIA WG. PROJEKTU ARCHITEKTONICZNEGO
WARSTWA PODBUDOWY HANSE MINERAL 0-16MM LUB RÓWNOWAŻNA SUBSTRAT ZIEMNY INTENSYWNY
MATA AKUMULACYJNO-DRENAŻOWA NP. DELTA FLORAXX TOP ZE ZINTEGROWANĄ GEOWŁÓKNINĄ
WŁÓKNINA OCHRONNA NP. DELTA PREDURA 500
HYDROIZOLACJA ODPORNA NA PRZERASTANIE KORZENI
IZOLACJA TERMICZNA WG. PROJ. ARCHITEKTONICZNEGO
STROP ŻELBETOWY WG. PROJ. KONSTRUKCJI

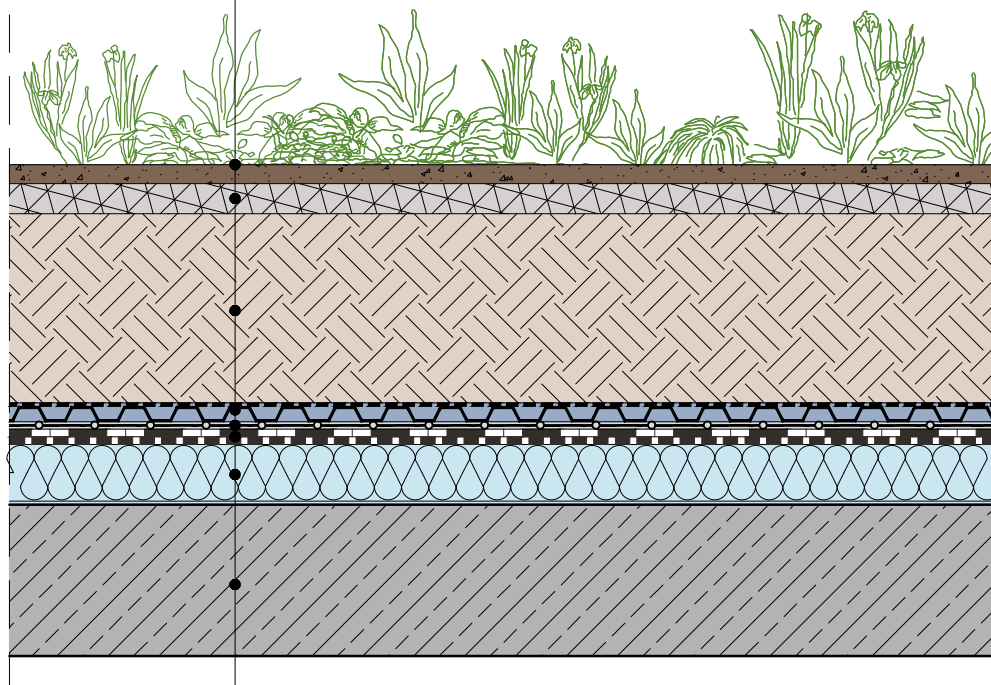

 **DÖRKEN**

Dorken Delta Folie Sp. z o.o.  
03-289 Warszawa, ul. Ostródzka 88  
NIP 951 20 73 774 KRS 159439

e-mail: [biuro@ddf.pl](mailto:biuro@ddf.pl) tel. +48 22 798 08 21  
[www.deltaprofessional.pl](http://www.deltaprofessional.pl) fax. +48 22 211 20 87

TYTUŁ  
FORUM GDAŃSK, DETAL  
NAW. Z NASADZENIAMI  
PLAC SIENNY

NR RYS.  
**DZ.**  
**029**

DATA  
27.03.2017

ISO  
A4

SKALA  
1:20