


STROPODACH NAD TERENEM D2.T:

GRETING KOMPOZYTOWY
LEGARY KOMPOZYTOWE NA PODKONSTRUKCJI TYPU BUZON 8CM
PLYTA BETONOWA - PODSTAWA LEGARÓW GR. 5CM
PODBUDOWA PIASEK ZAGĘSZCZONY GR. 14CM
MATA AKUMULACYJNO-DRENAŻOWA NP. DELTA FLORAXX TOP 2CM
MATA DYFUZYJNA NP. DELTA VENT P
IZOLACJA TERMICZNA XPS 12CM
PAPA ZGRZEWAŁNA ANTYKORZENNA
NP. IZOLMAT PLAN ZIELONY DACH PYE PV200 S4,2
PAPA ZGRZEWAŁNA PODKŁADOWA IZOLMAT PLAN PYE PV180 S4,0
IZOHAN PENETRATOR G7 - GRUNT SZYBKOSCHNĄCY
ROZPUSZCZALNIKOWY
STROP ŻELBETOWY W SPADKU 2%
TYNK CEMENTOWO-WAPIENNY GR.2CM

STROPODACH NAD TERENEM D2.1:

PLYTY CHODNIKOWE NP. LIBET 8CM
PODBUDOWA PIASKOWO-CEMENTOWA 4:1
Z MATĄ GRZEWCZĄ DEVIMAT 10CM
MATA AKUMULACYJNO-DRENAŻOWA NP. DELTA FLORAXX TOP 2CM
MATA DYFUZYJNA NP. DELTA VENT P
IZOLACJA TERMICZNA XPS 10CM
PAPA ZGRZEWAŁNA ANTYKORZENNA
NP. IZOLMAT PLAN ZIELONY DACH PYE PV200 S4,2
PAPA ZGRZEWAŁNA PODKŁADOWA IZOLMAT PLAN PYE PV180 S4,0
IZOHAN PENETRATOR G7 - GRUNT SZYBKOSCHNĄCY
ROZPUSZCZALNIKOWY
STROP ŻELBETOWY W SPADKU 2%
TYNK CEMENTOWO-WAPIENNY GR.2CM

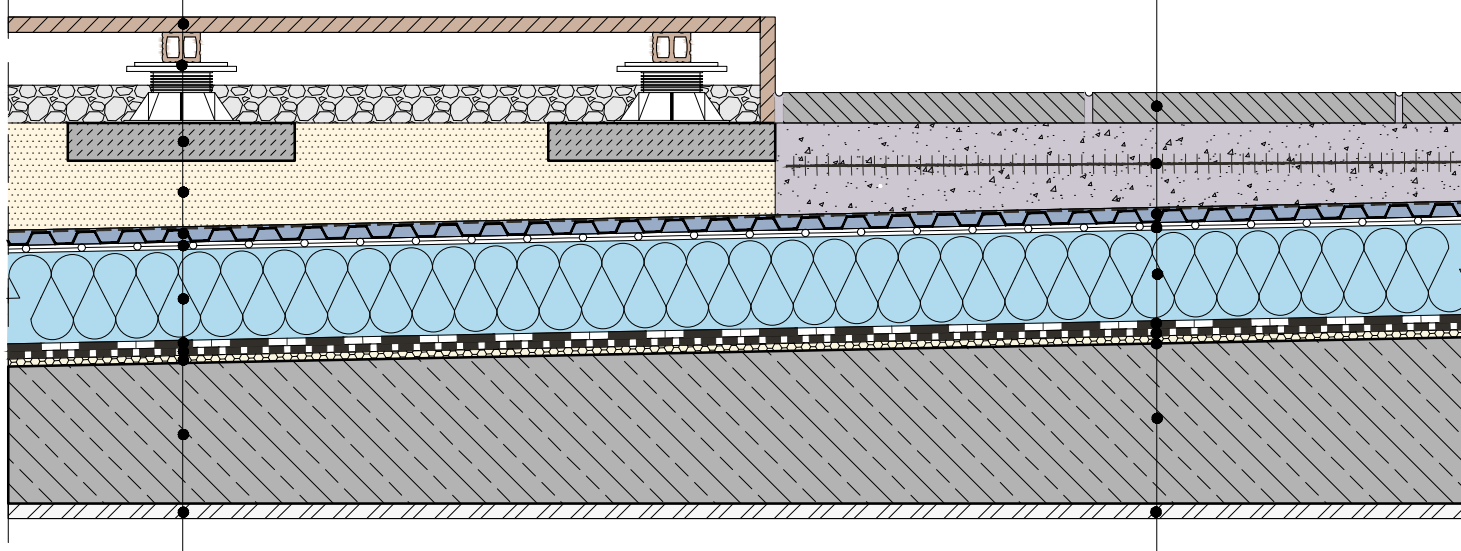

Dorcen Delta Folie Sp. z o.o.
03-289 Warszawa, ul. Ostródzka 88
NIP 951 20 73 774 KRS 159439

e-mail: biuro@ddf.pl tel. +48 22 798 08 21
www.deltaprofessional.pl fax. +48 22 211 20 87

TYTUŁ		NR RYS.	
GDYNIA. BALLADYNY 27		DZ.	
STROPODACH NAD		035	
TERENEM D2.T, D2.1			
DATA	ISO	SKALA	
14.04.2017	A4	---	