


DELTA

Zieleń niska
Substrat ziemny
Mata akumulacyjno-drenażowa Delta Floraxx Top ze zintegrowaną geowłókniną
Mata dyfuzyjna Delta Vent RR
Izolacja termiczna - styrodur XPS gr. 20cm
2x papa zgrzewalna
Wylewka spadkowa
Strop żelbetowy wg proj. konstrukcji

Płyty betonowe tarasowe
Podsypka cementowo-piaskowa
Mata akumulacyjno-drenażowa Delta Floraxx Top ze zintegrowaną geowłókniną
Mata dyfuzyjna Delta Vent RR
Izolacja termiczna - styrodur XPS gr. 20cm
2x papa zgrzewalna
Wylewka spadkowa
Strop żelbetowy wg proj. konstrukcji

Taras z desek kompozytowych
Legary kompozytowe na podkonstrukcji typu Buzon
Płyty ze styroduru XPS gr. 5cm
2x papa zgrzewalna
Płyta balkonowa żelbetowa w spadku 1%
Izolacja termiczna
Powłoka tynkarska na warstwie zbrojącej

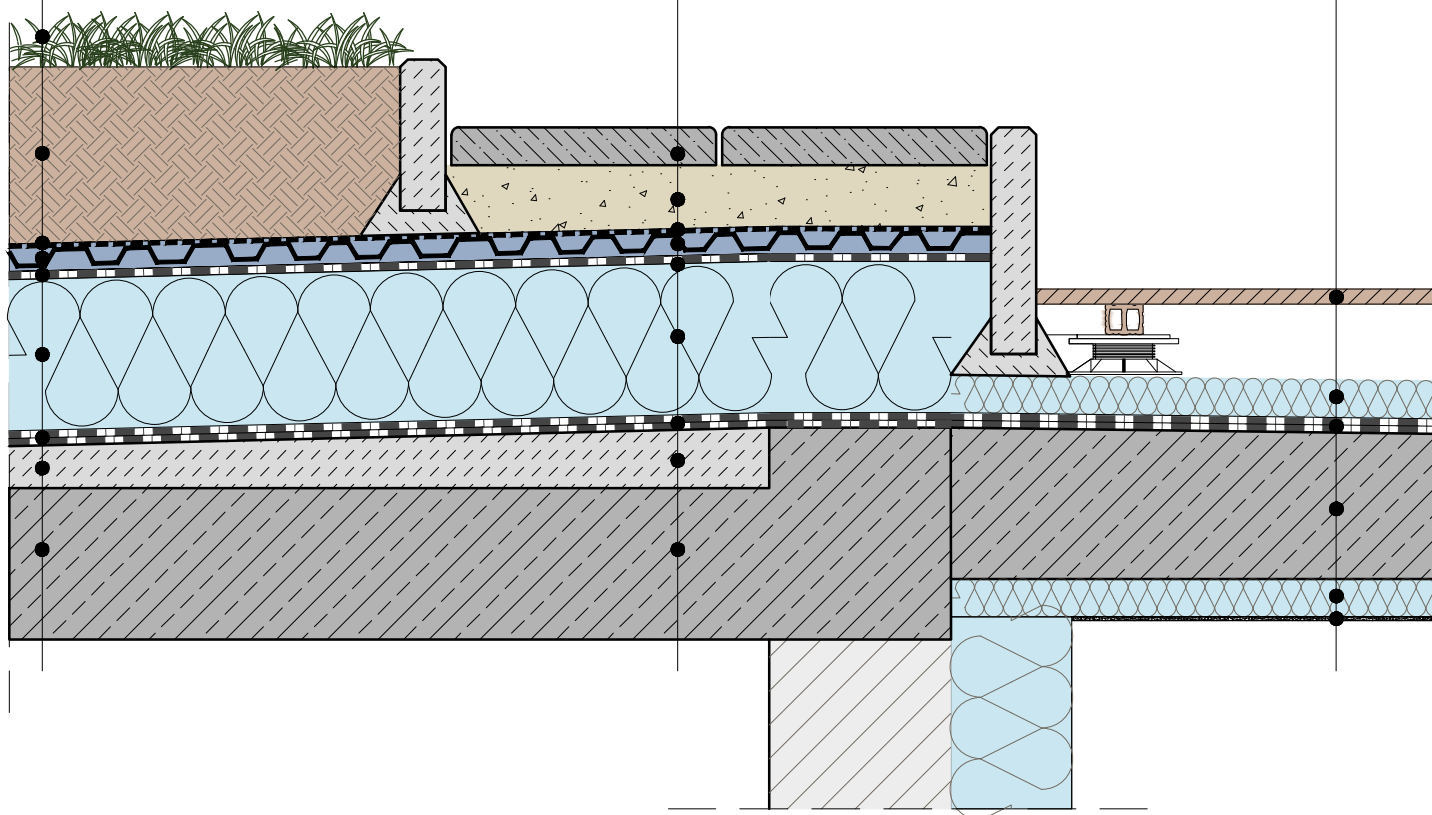

 **DÖRKEN**

Dorcen Delta Folie Sp. z o.o.
03-289 Warszawa, ul. Ostródzka 88
NIP 951 20 73 774 KRS 159439

e-mail: biuro@ddf.pl tel. +48 22 798 08 21
www.deltaprofessional.pl fax. +48 22 211 20 87

TYTUŁ		NR RYS.	
DETAL STROPODACHU ZIELONEGO ZE RÓŻNICĄ POZIOMÓW		DZ. 086	
DATA	ISO	SKALA	
28.05.2019	A4	---	