


DELTA

- Obróbka blacharska attyki. blacha powlakana, kolor zgodnie z proj. arch.
- płyta OSB wodoodporna
- styropian gr. 5cm

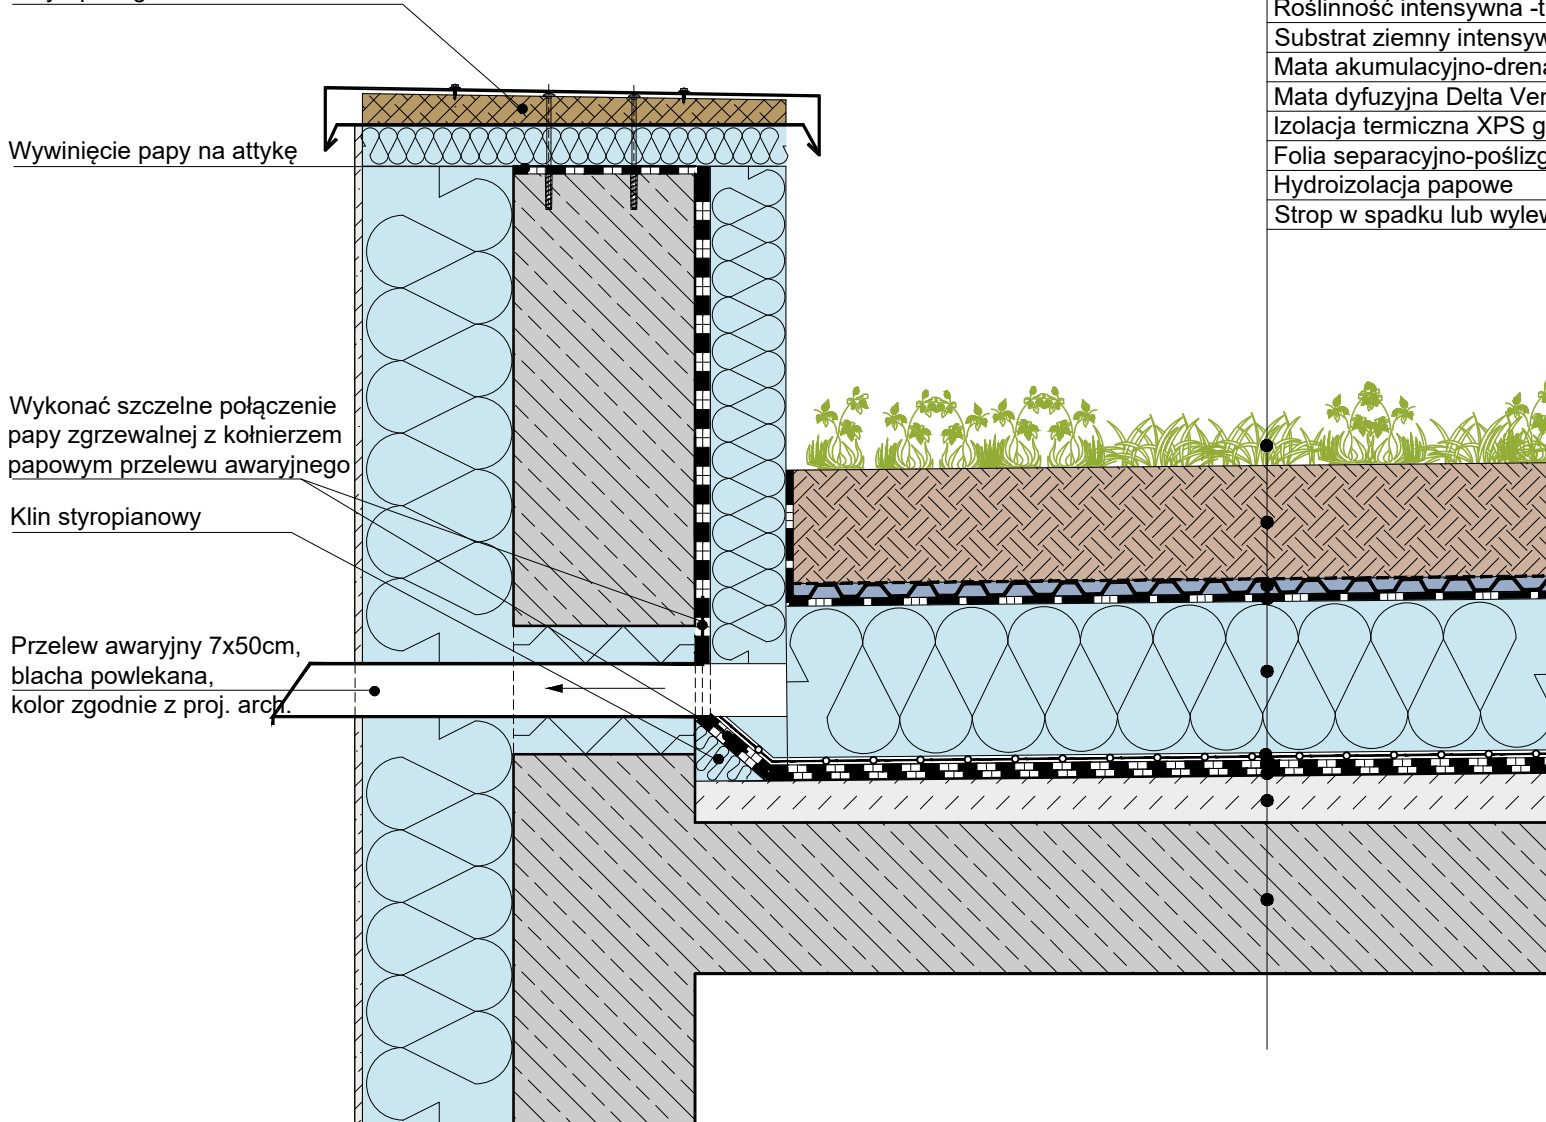

5) Dach zielony -strop nad pomieszczeniami

Roślinność intensywna -trawy byliny
Substrat ziemny intensywny gr. 15 cm (po zagęszczeniu 15%)
Mata akumulacyjno-drenażowa Delta Floraxx Top 20
Mata dyfuzyjna Delta Vent RR
Izolacja termiczna XPS gr. 20 cm
Folia separacyjno-poślizgowa pe 0,2 mm
Hydroizolacja papowe
Strop w spadku lub wylewka spadkowa



Dorcen Delta Folie Sp. z o.o.
03-289 Warszawa, ul. Ostródzka 88
NIP 951 20 73 774 KRS 159439

e-mail: biuro@ddf.pl tel. +48 22 798 08 21
www.deltaprofessional.pl fax. +48 22 211 20 87

TYTUŁ	SEMeko - DACH ZIELONY STROP NAD POMIESZCZENIAMI - PRZELEW PRZEZ ATTYKĘ	NR RYS.	DZ. 119
DATA	06.12.2019	ISO	A4
SKALA	---		