
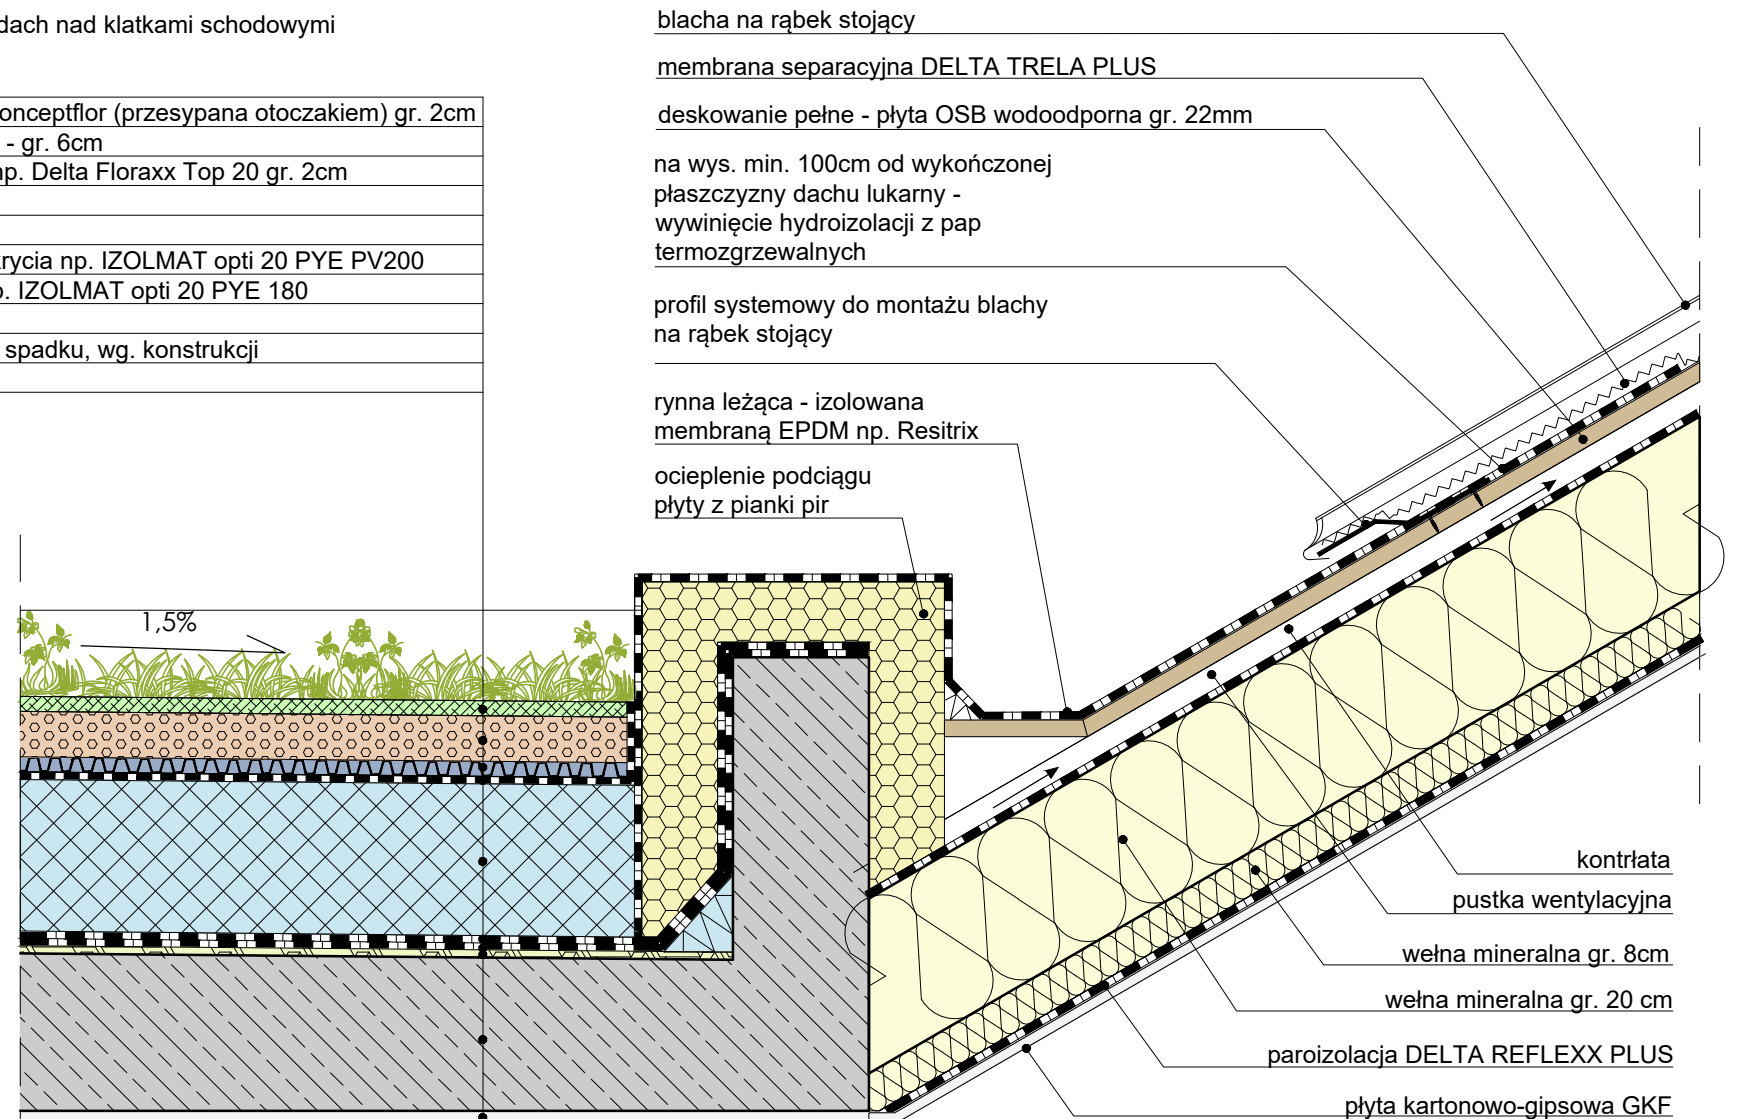


T2 - Zadaszenie lukarny i stropodach nad klatkami schodowymi
- dach ekstensywny:

Mata rozchodnikowa np. Delta Conceptflor (przesypana otoczakiem) gr. 2cm
Substrat ekstensywny np. Yucca - gr. 6cm
Mata akumulacyjno-drenażowa np. Delta Floraxx Top 20 gr. 2cm
Mata dyfuzyjna Delta Vent RR
Izolacja termiczna XPS gr. 20cm
Papa zgrzewalna wierzchniego krycia np. IZOLMAT opti 20 PYE PV200
Papa zgrzewalna podkładowa np. IZOLMAT opti 20 PYE 180
Grunt np. IZOHAN penetrator
Strop żelbetowy, wierzch płyty w spadku, wg. konstrukcji
Tynk gipsowy kat. III gr. 1,5cm

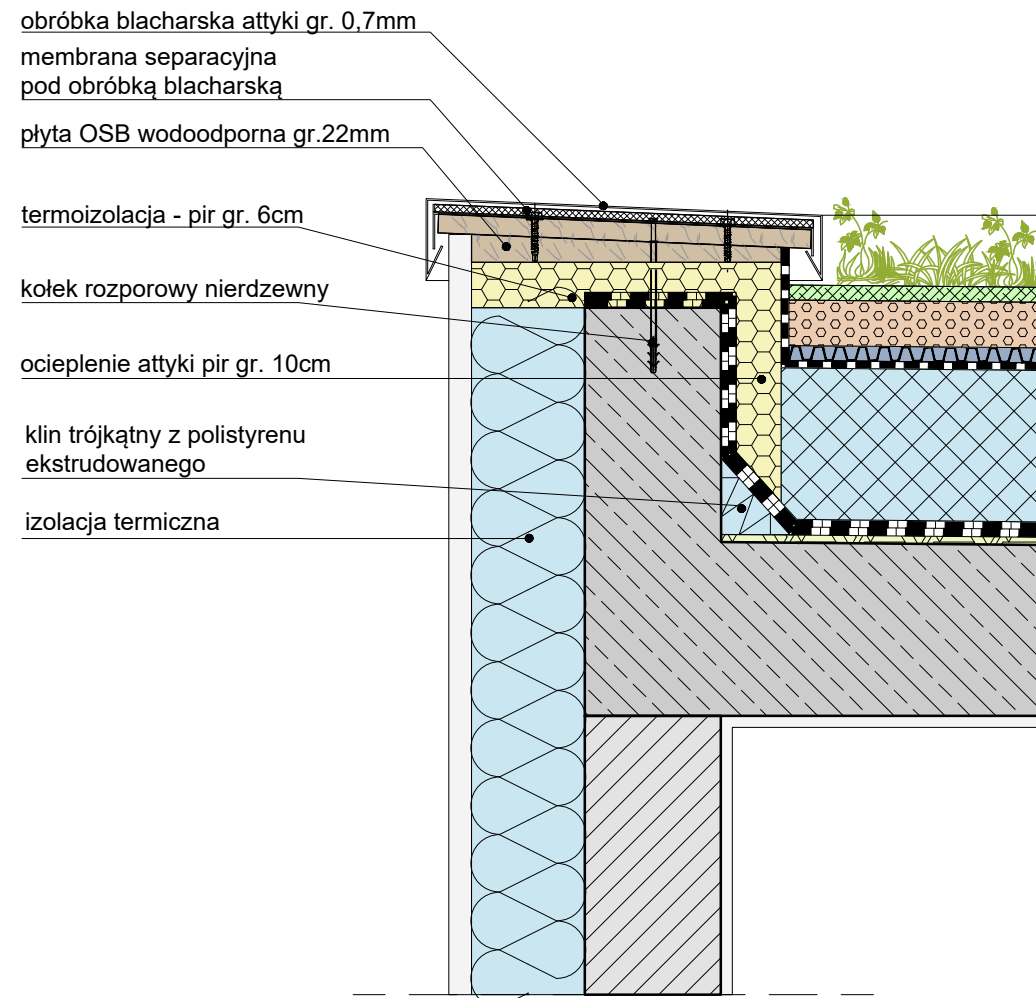

Dorken Delta Folie Sp. z o.o.
03-289 Warszawa, ul. Ostródzka 88
NIP 951 20 73 774 KRS 159439

e-mail: biuro@ddf.pl tel. +48 22 798 08 21
www.deltaprofessional.pl fax. +48 22 211 20 87

TYTUŁ DETAL IZOLACJI LUKARNY WRAZ Z POŁĄCZENIEM Z DACHEM SPADOWYM GDAŃSK, UL. LEGNICKA	NR RYS. DZ. 134
DATA 19.08.2020	SKALA A3