






DELTA

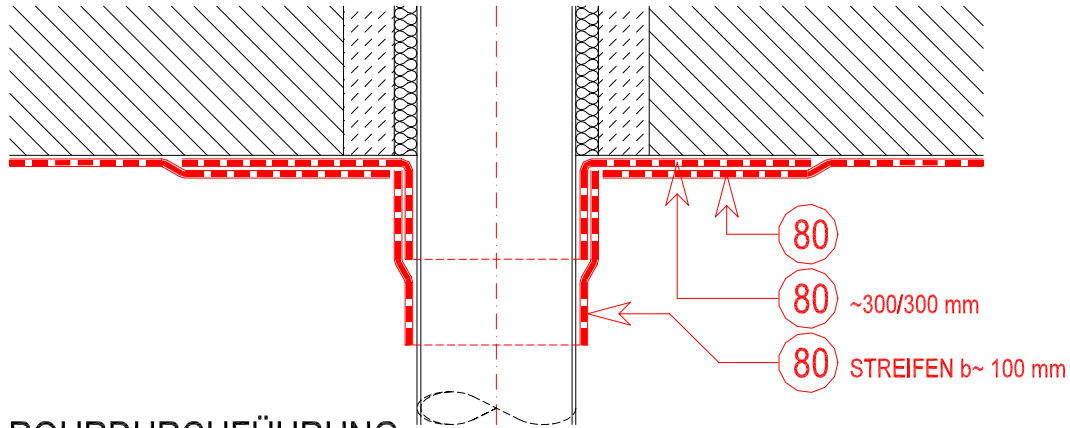

ROHRDURCHFÜHRUNG
HORIZONTALSCHNITT

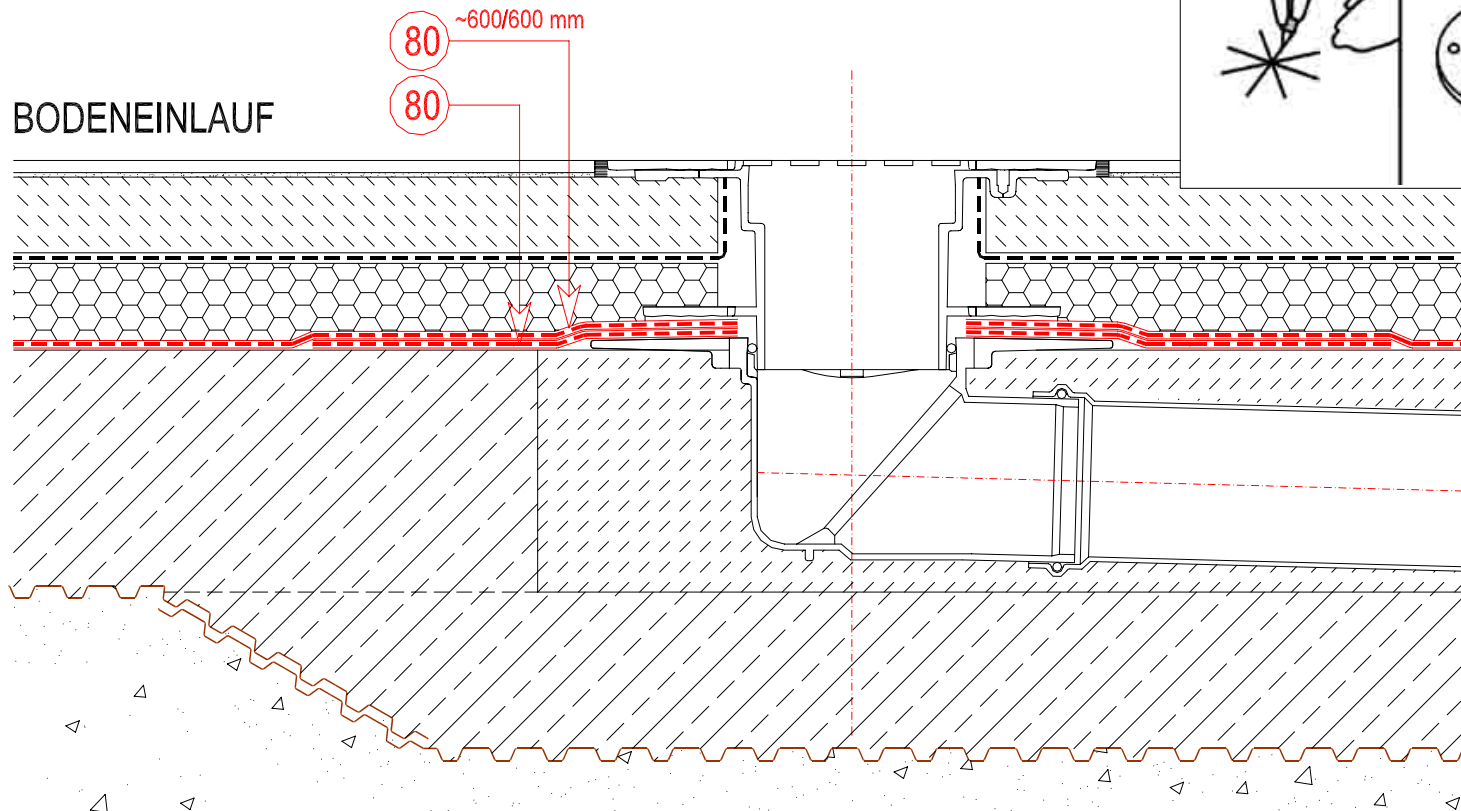

BODENEINLAUF

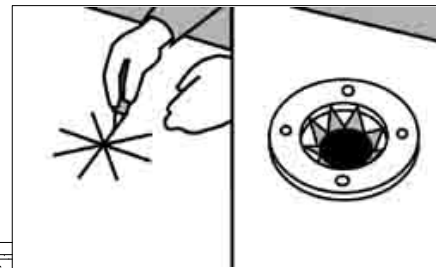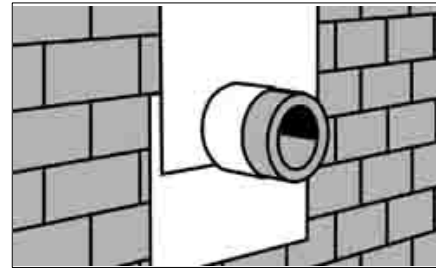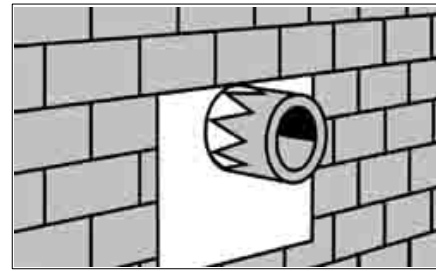


Querverweis

HOR. MAUERWERKSSPERREN
s. DETAILGRUPPE PR-01 ff

SCHUTZMASSNAHMEN
s. DETAILGRUPPE DR-01 ff
GD-01 ff
NP-01 ff
MS-01 ff
TX-01 ff

0 100 200 mm

Zeichnungs- u. Zahlenlegende s. Blatt LG-03-xx

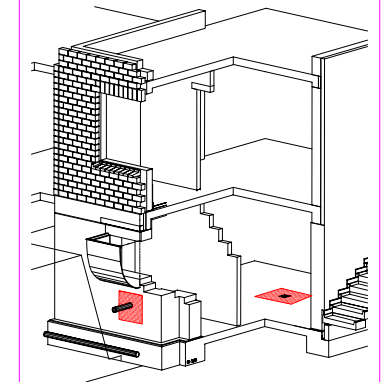

DELTA-THENE
REGELDETAILS
BLATT 3 - ANSCHL. EINBAUTEILE

Z.Nr.:	Rev.:	
TH-03	02	
Stand: 10.10.2004		

10