



DELTA

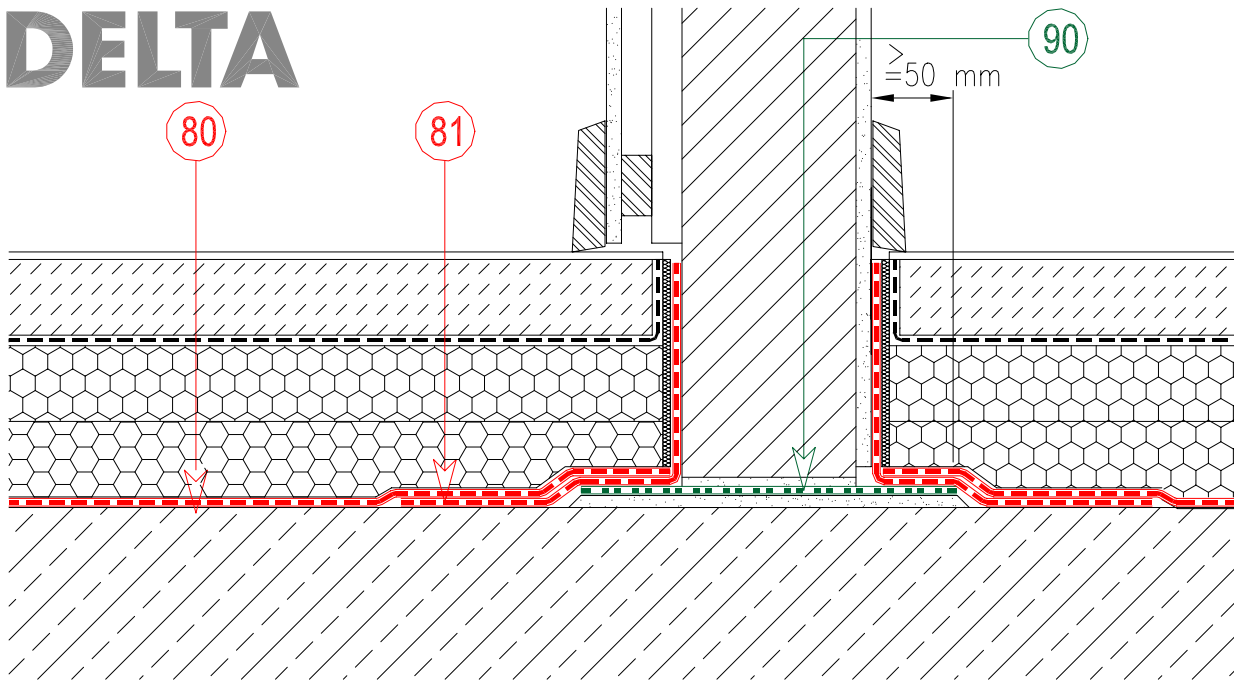

AUF BODENPLATTEN

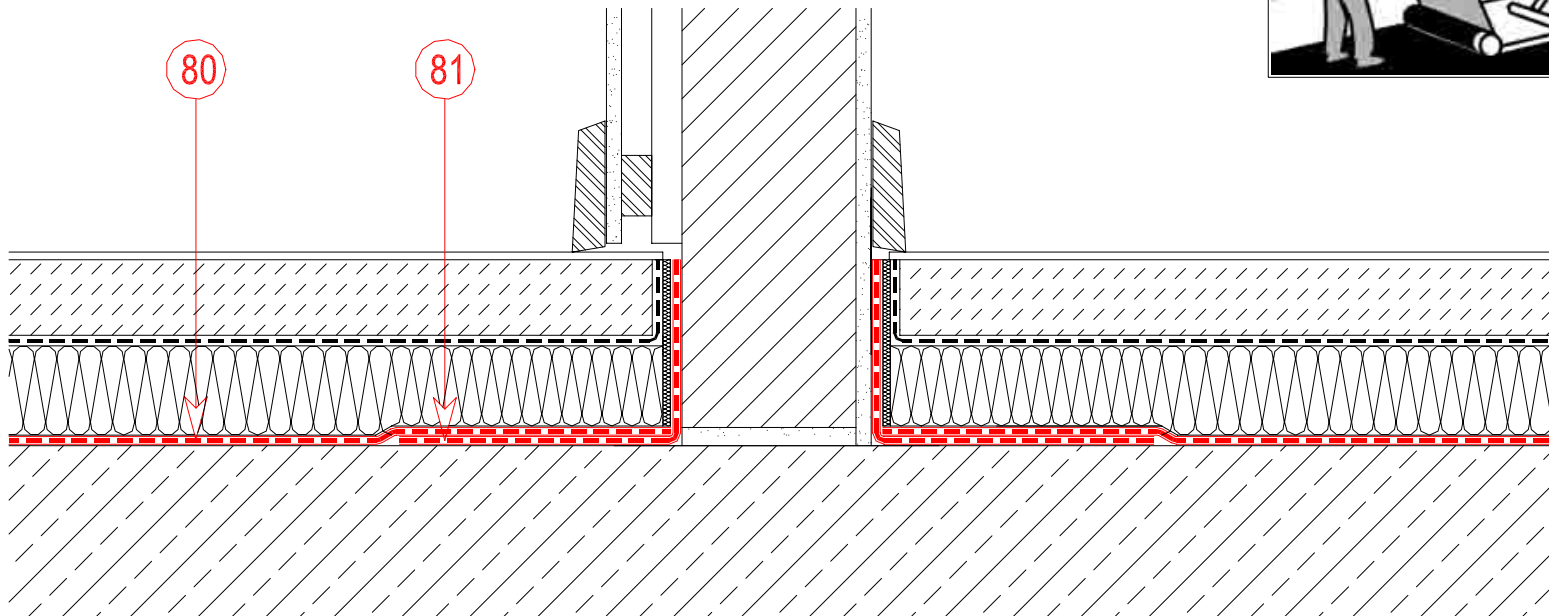

AUF DECKENFLÄCHEN



Querverweis


HOR. MAUERWERKSSPERREN
s. DETAILGRUPPE PR-01 ff

SCHUTZMASSNAHMEN
s. DETAILGRUPPE DR-01 ff

- GD-01 ff
- NP-01 ff
- MS-01 ff
- TX-01 ff

0 100 200 mm

Zeichnungs- u. Zahlenlegende s. Blatt LG-03-xx

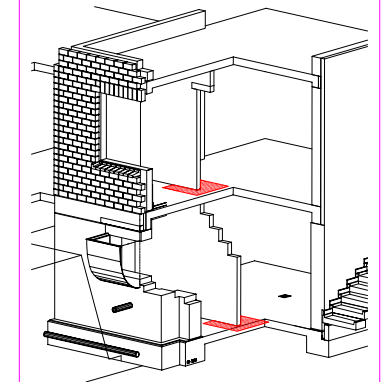

DELTA-THENE
REGELDETAILS
BLATT 4 - ABDICHTUNGEN
IM INNENBEREICH (1)

Z.Nr.:

Rev.:

TH-04

02

Stand: 10.10.2004

