


DELTA

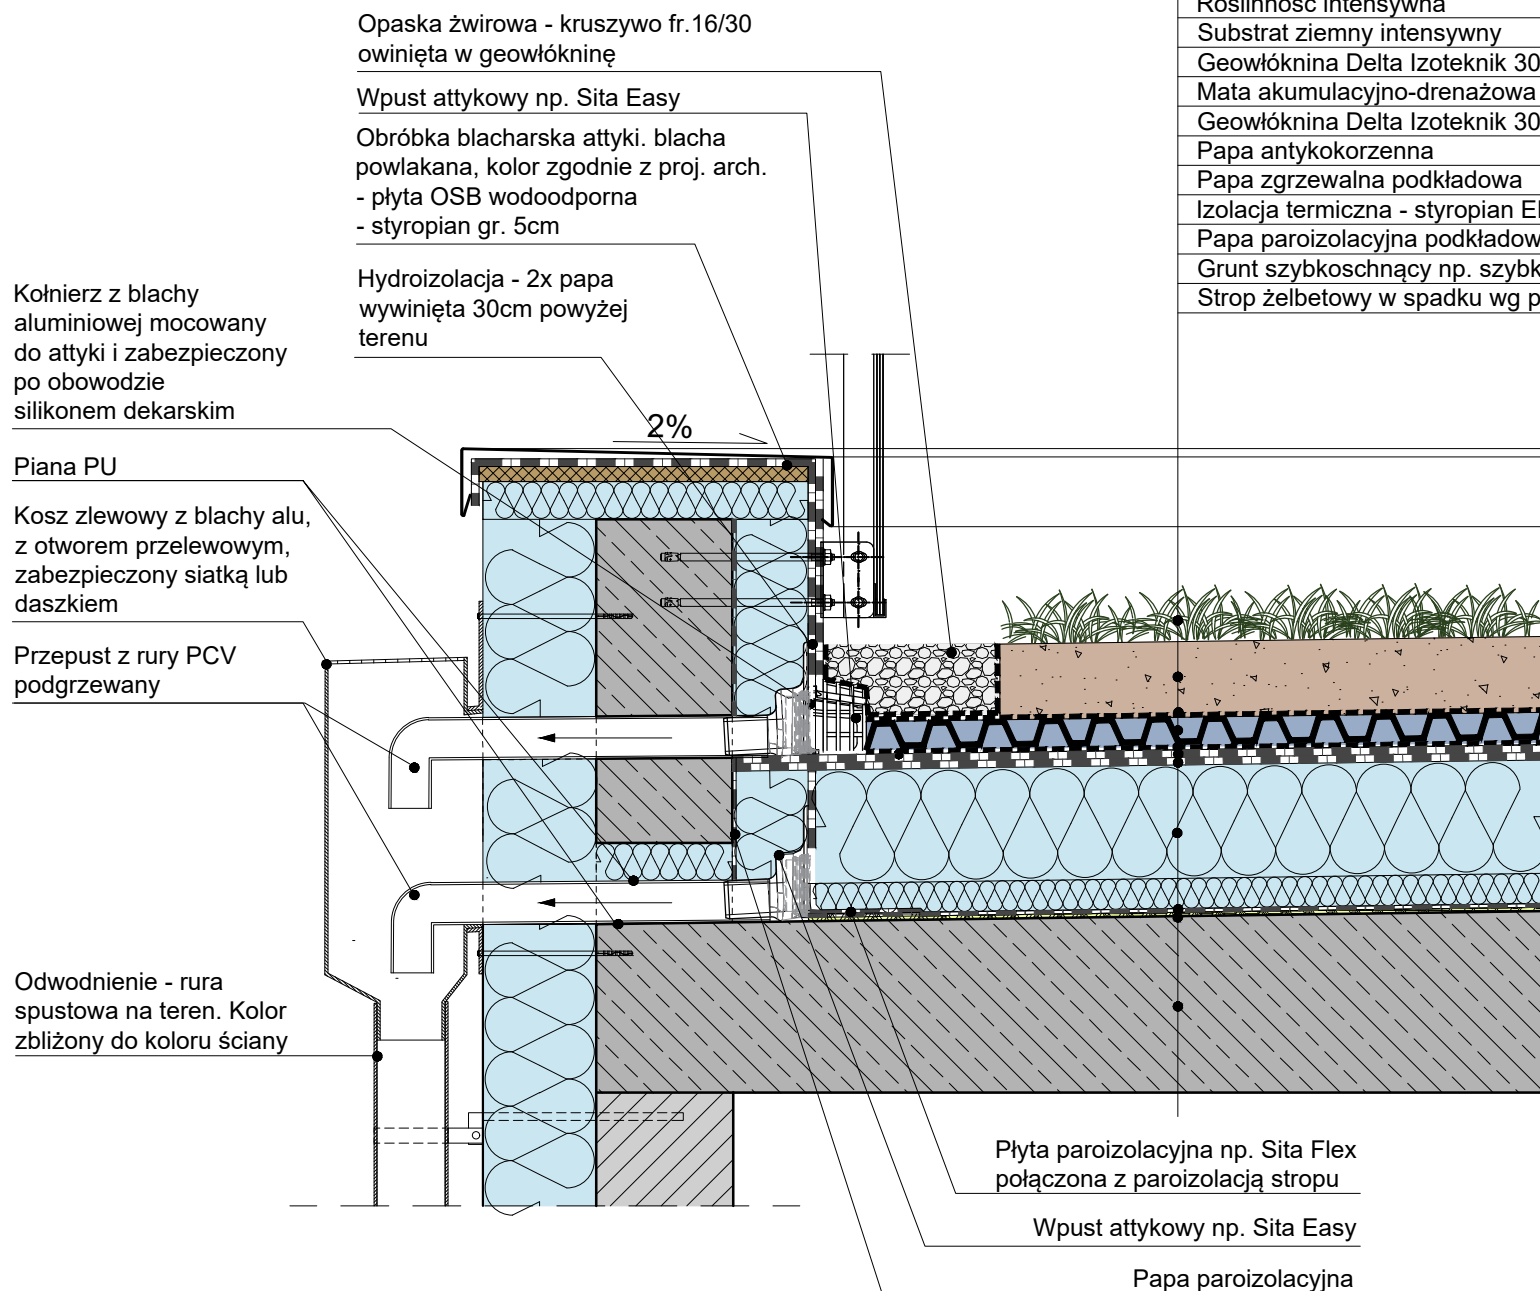

Roślinność intensywna
Substrat ziemny intensywny
Geowłóknina Delta Izoteknik 300
Mata akumulacyjno-drenażowa Delta Floraxx 40
Geowłóknina Delta Izoteknik 300
Papa antykorozyjna
Papa zgrzewalna podkładowa
Izolacja termiczna - styropian EPS 100
Papa paroizolacyjna podkładowa
Grunt szybkooschnący np. szybki grunt SBS
Strop żelbetowy w spadku wg proj. konstrukcji



Dorken Delta Folie Sp. z o.o.
03-289 Warszawa, ul. Ostródzka 88
NIP 951 20 73 774 KRS 159439

e-mail: biuro@ddf.pl tel. +48 22 798 08 21
www.deltaprofessional.pl fax. +48 22 211 20 87

TYTUŁ		NR RYS.	
DETAL STROPODACHU Z WPUSTEM ATTYKOWYM		DZ. 078	
DATA	ISO	SKALA	
04.02.2019	A4	---	