


DELTA

Roślinność ekstensywna
 Substrat ekstensywny - NRO grubość wg przegrody
 Geowłóknina filtracyjna Delta Biotop 150
 Mata drenażowa Delta Floraxx 40 -19,5l/m²
 Geowłóknina ochronna Delta Biotop 500
 Papa przeciwkorozenna
 Papa podkładowa
 Termoizolacja styropian grafitowy, np. SWISSPOR EPS 030
 LAMBDA 100, gr. min.18cm + kliny spadkowe ze styropianu
 EPS 200-038 (min. 1cm)
 Paroizolacja - papa paroszczelna
 Grunt systemowy
 Strop

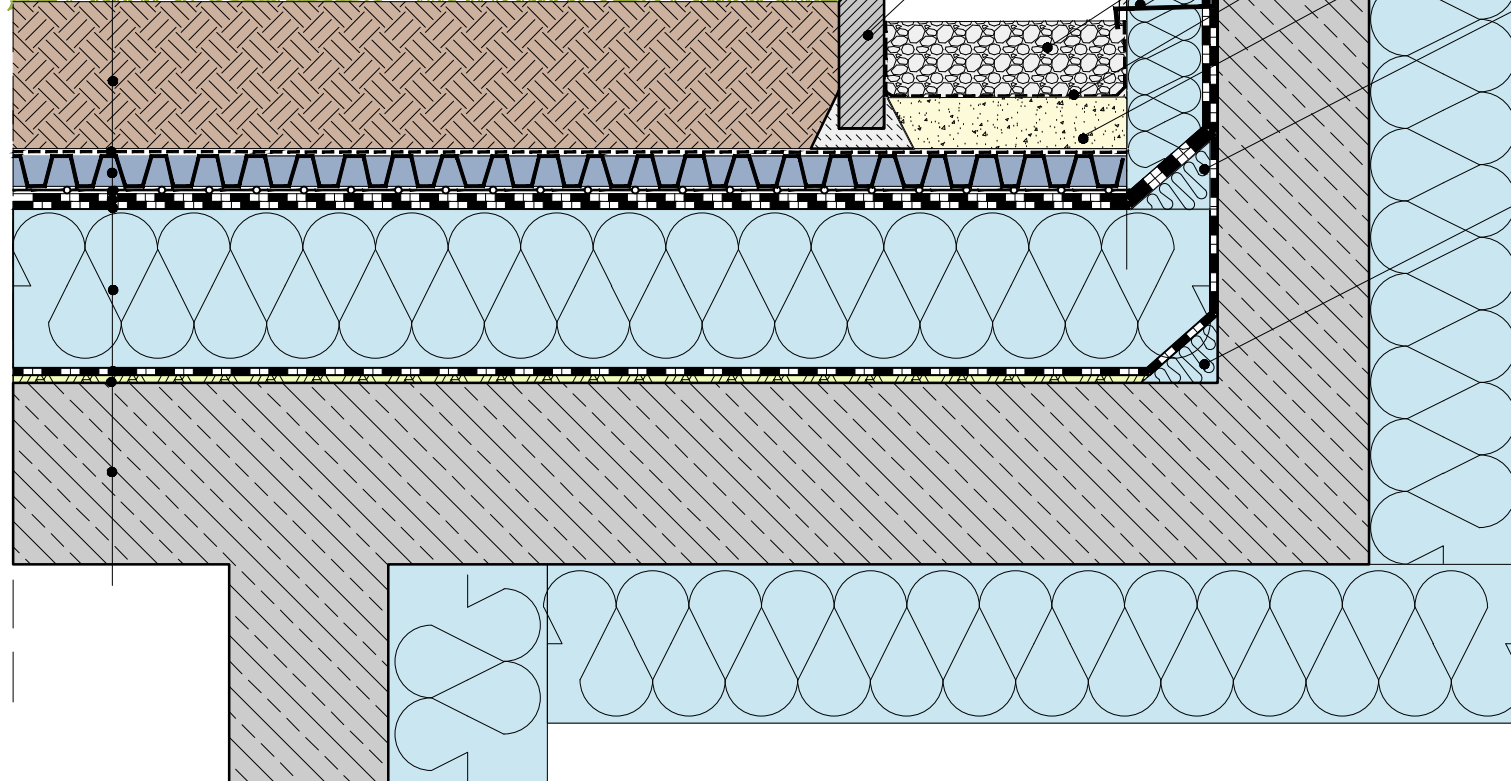

Obrzeże trawnikowe 6x20x100cm

- Obróbka blacharska attyki.
 blacha powlakana,
 - płyta OSB wodoodporna
 - styropian gr. 5cm

Opaska żwirowa - kruszywo fr.16/30

DELTA TERRAXX -profil zamykający

Geowłóknina separacyjna

Zасыпка piaskowa

Klin styropianowy

Klin styropianowy



Dorken Delta Folie Sp. z o.o.
 03-289 Warszawa, ul. Ostródzka 88
 NIP 951 20 73 774 KRS 159439

e-mail: biuro@ddf.pl tel. +48 22 798 08 21
www.deltaprofessional.pl fax. +48 22 211 20 87

TYTUŁ		NR RYS.
BASECAMP SOPOT. DETAL IZOLACJI ATTYKI		DZ. 140
DATA	ISO	SKALA
26.02.2021	A4	---