


DELTA

Roślinność ekstensywna
 Substrat ekstensywny - NRO grubość wg przegrody
 Geowłóknina filtracyjna Delta Biotop 150
 Mata drenażowa Delta Floraxx 40 -19,5l/m²
 Geowłóknina ochronna Delta Biotop 500
 Papa przeciwkorozyjna
 Papa podkładowa
 Termoizolacja styropian grafitowy, np. SWISSPOR EPS 030
 LAMBDA 100, gr. min.18cm + kliny spadkowe ze styropianu
 EPS 200-038 (min. 1cm)
 Paroizolacja - papa paroszczelna
 Grunt systemowy
 Strop

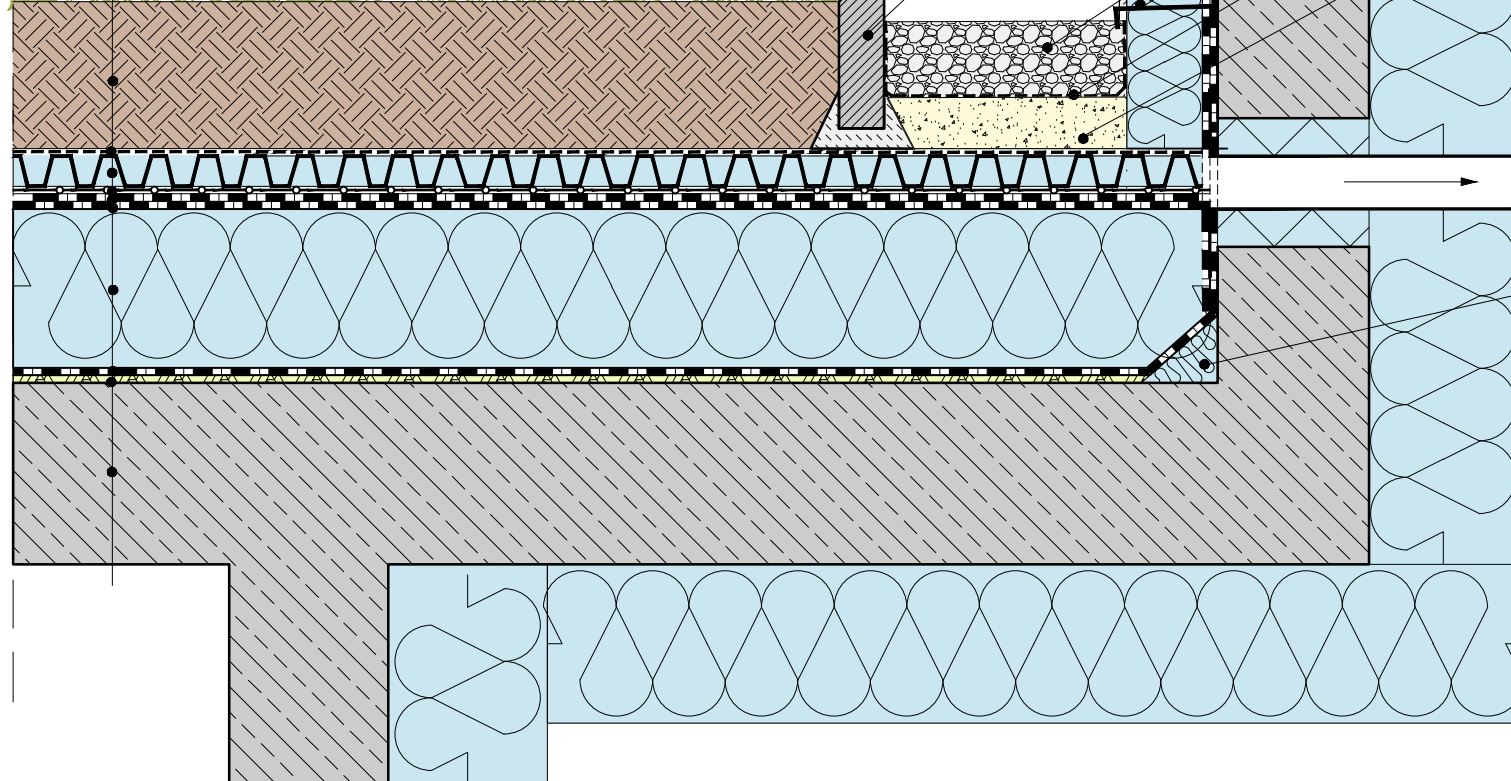

Obrzeże trawnikowe 6x20x100cm

- Obróbka blacharska attyki.
 blacha powlakana,
 - płyta OSB wodoodporna
 - styropian gr. 5cm

Opaska żwirowa - kruszywo fr.16/30

DELTA TERRAXX -profil zamykający

Geowłóknina separacyjna

Zasyпка piaskowa

Przelew awaryjny 7x50cm
 blacha powlekana

Klin styropianowy



Dorken Delta Folie Sp. z o.o.
 03-289 Warszawa, ul. Ostródzka 88
 NIP 951 20 73 774 KRS 159439

e-mail: biuro@ddf.pl tel. +48 22 798 08 21
 www.deltaprofessional.pl fax. +48 22 211 20 87

TYTUŁ
 BASECAMP SOPOT.
 DETAL IZOLACJI ATTYKI
 Z PRZELEWEM AWARYJNYM

NR RYS.

DZ.
141

DATA
 26.02.2021

ISO
 A4

SKALA
