


DELTA

Roślinność intensywna
 Substrat ziemny min 15 cm
 Geowłóknina Delta Ts 10
 Mata akumulacyjno-drenażowa Delta Floraxx Flatt
 Mata dyfuzyjna Delta Vent RR
 Izolacja termiczna XPS 4 cm
 Folia przeciwworzenna Delta 0,5mm
 Papa jednowarstwowa NEXLER PREMIUM ONE
 Grunt szybkoschnący IZOHAN PENETRATOR G7 opak. 20 litrów
 Strop żelbetowy w spadku wg proj. konstrukcji

cokół wykończony farbą odporną na zabrudzenia
 lub tynkiem mozaikowym w kolorystyce tynku
 (uszczelniaacz akrylowy na styku)

opornik chodnikowy-obrzeże
 betonowe + ława betonowa

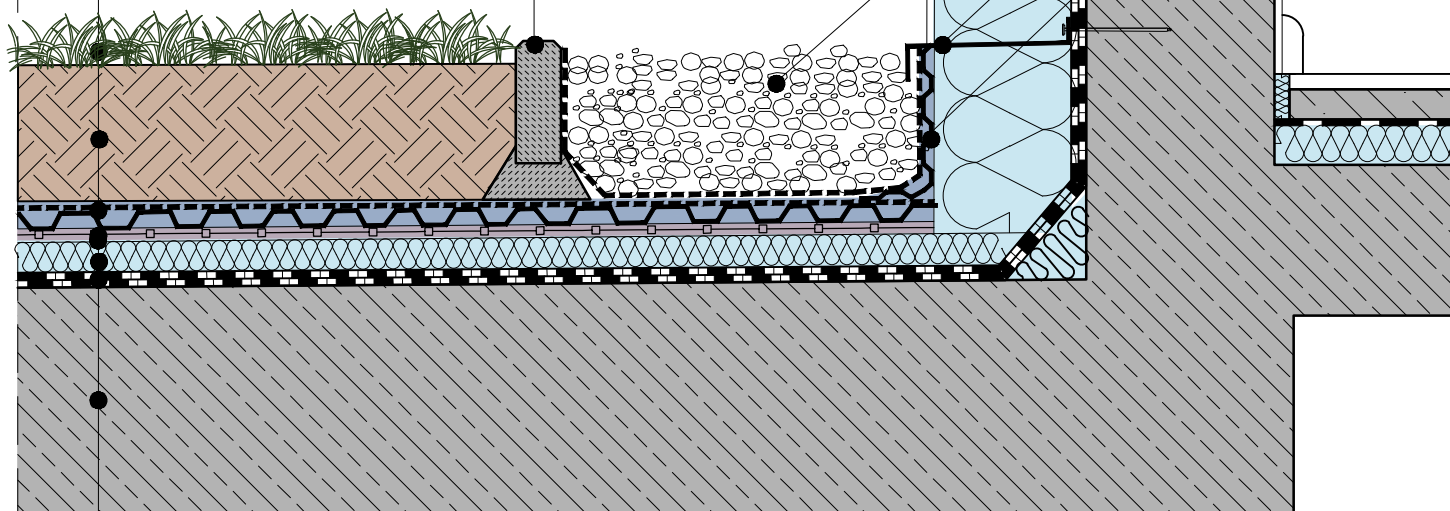

TAŚMA USZCZELNIAJĄCA Z MASY
 BITUMICZNO - KAUCZUKOWEJ DELTA BAND

OPASKA ŻWIROWA - KRUSZYWO FR.16/30

DELTA TERRAXX-PROFIL ZAMYKAJĄCY

MATA DRENAŻOWA DELTA EQ DRAIN



Dorken Delta Folie Sp. z o.o.
 03-289 Warszawa, ul. Ostródzka 88
 NIP 951 20 73 774 KRS 159439

e-mail: biuro@ddf.pl tel. +48 22 798 08 21
 www.deltaprofessional.pl fax. +48 22 211 20 87

TYTUŁ		NR RYS.
DETAL PŁYTA GARAŻOWA - DACH ZIELONY POZNAŃ. WILDA PARK		DZ. 074
DATA	ISO	SKALA
29.10.2018	A4	---