


DELTA

Roślinność intensywna
Substrat ziemny min 15 cm
Geowłóknina Delta Ts 10
Mata akumulacyjno-drenażowa Delta Floraxx Flatt
Mata dyfuzyjna Delta Vent RR
Izolacja termiczna XPS 4 cm
Folia przeciwworzenna Delta 0,5mm
Papa antykorzenna
Papa podkładowa
Grunt szybkooschnący
Strop żelbetowy w spadku wg proj. konstrukcji

cokół wykończony farbą odporną na zabrudzenia
lub tynkiem mozaikowym w kolorystyce tynku
(uszczelniacz akrylowy na styku)

opornik chodnikowy-obrzeże
betonowe + ława betonowa

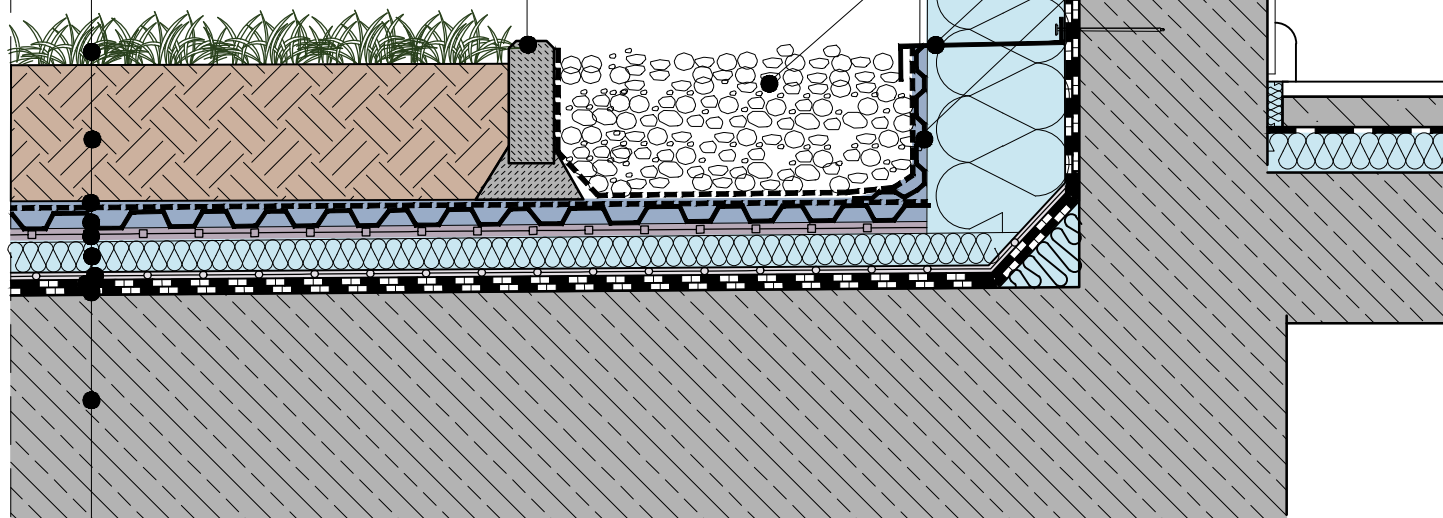

TAŚMA USZCZELNIAJĄCA Z MASY
BITUMICZNO - KAUCZUKOWEJ DELTA BAND

OPASKA ŻWIROWA - KRUSZYWO FR.16/30

DELTA TERRAXX-PROFIL ZAMYKAJĄCY

MATA DRENAŻOWA DELTA EQ DRAIN

Dorken Delta Folie Sp. z o.o.
03-289 Warszawa, ul. Ostródzka 88
NIP 951 20 73 774 KRS 159439

e-mail: biuro@ddf.pl tel. +48 22 798 08 21
www.deltaprofessional.pl fax. +48 22 211 20 87

TYTUŁ
DETAL PŁYTA GARAŻOWA -
DACH ZIELONY

NR RYS.
DZ.
074a

DATA
23.11.2018

ISO
A4

SKALA

© Dörken GmbH & Co. KG