


## Powierzchnia utwardzona:

Płytki tarasowa gr. 38mm
Podbudowa piaskowo - cementowa
Podsypka żwirowa
Mata akumulacyjno-drenażowa Delta MS Drain
Geowłóknina Delta Biotop 300
Papa przeciwkorzenna
Papa podkładowa
Izolacja termiczna płyty ze styropianu EPS 150
Papa paroizolacyjna
Preparat gruntujący
Strop

## Dach zielony:

Trawa z rolki
Substrat ziemny gr. min. 15cm
Geowłóknina Delta Biotop 150
Mata akumulacyjno-drenażowa Delta Floraxx Flat 20
Geowłóknina Delta Biotop 300
Papa przeciwkorzenna
Papa podkładowa
Izolacja termiczna płyty ze styropianu EPS 150
Papa paroizolacyjna
Preparat gruntujący
Strop

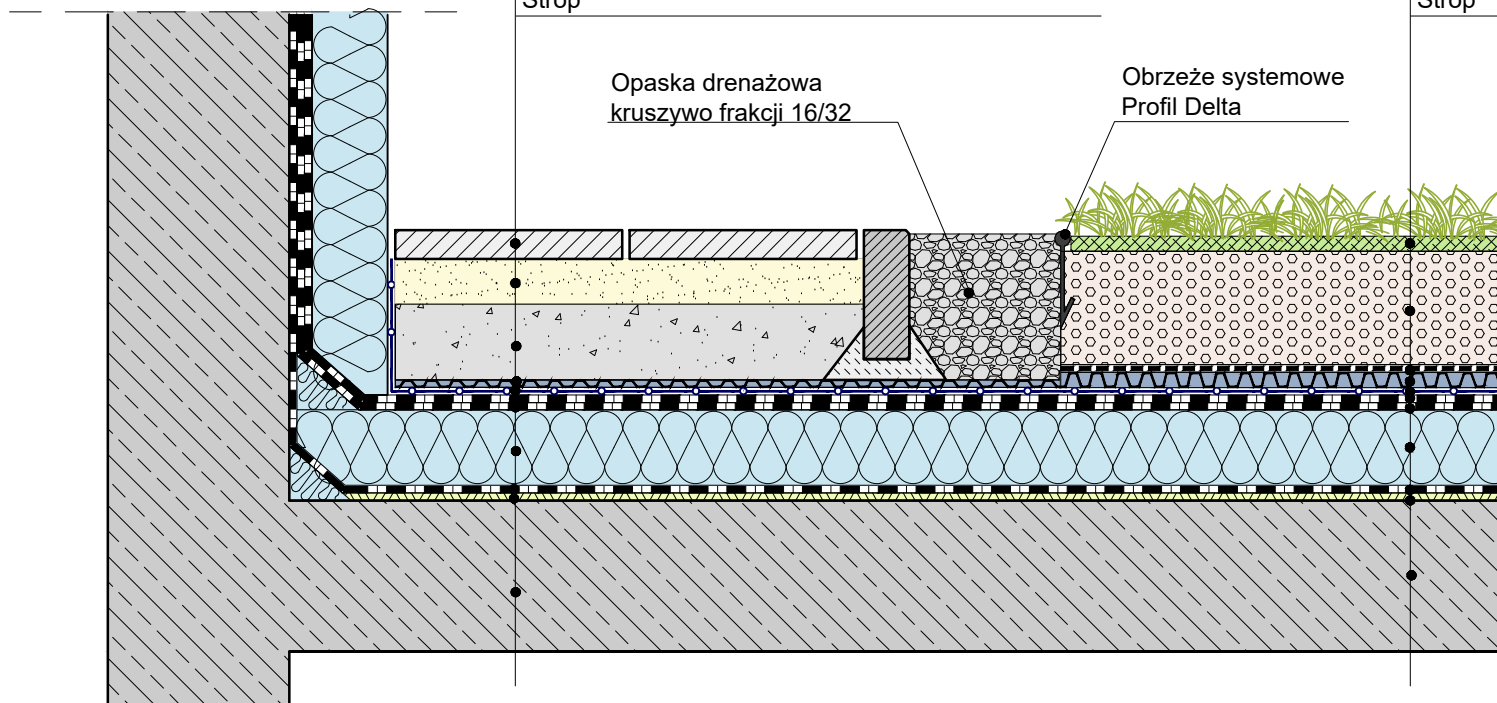

Dorcken Delta Folie Sp. z o.o.  
03-289 Warszawa, ul. Ostródzka 88  
NIP 951 20 73 774 KRS 159439

e-mail: [biuro@ddf.pl](mailto:biuro@ddf.pl) tel. +48 22 798 08 21  
[www.deltaprofessional.pl](http://www.deltaprofessional.pl) fax. +48 22 211 20 87

TYTUŁ		NR RYS.
DETAL DACHU ZIELONEGO Z POWIERZCHNIĄ Z PŁYTEK TARASOWYCH		DZ. 148
DATA	ISO	SKALA
15.03.2021	A4	---