


DELTA

STROPODACH NAD TERENEM D2:

ROŚLINNOŚĆ INTENSYWNA
SUBSTRAT INTENSYWNY OK. 33CM
GEOWŁÓKNINA SEPARACYJNA NP. DELTA TS10
POSPÓŁKA GR. 24CM
MATA AKUMULACYJNO-DRENAŻOWA NP. DELTA FLORAXX TOP
MATA DYFUZYJNA NP. DELTA VENT P
IZOLACJA TERMICZNA XPS 12CM
PAPA ZGRZEWAŁNA ANTYKORZENNA NP. IZOLMAT PLAN ZIELONY DACH PYE PV200 S4,2
PAPA ZGRZEWAŁNA PODKŁADOWA IZOLMAT PLAN PYE PV180 S4,0
IZOHAN PENETRATOR G7 - GRUNT SZYBKOSCHNĄCY ROZPUSSZCZALNIKOWY
STROP ŻELBETOWY W SPADKU 2%
TYNK CEMENTOWO-WAPIENNY GR.2CM

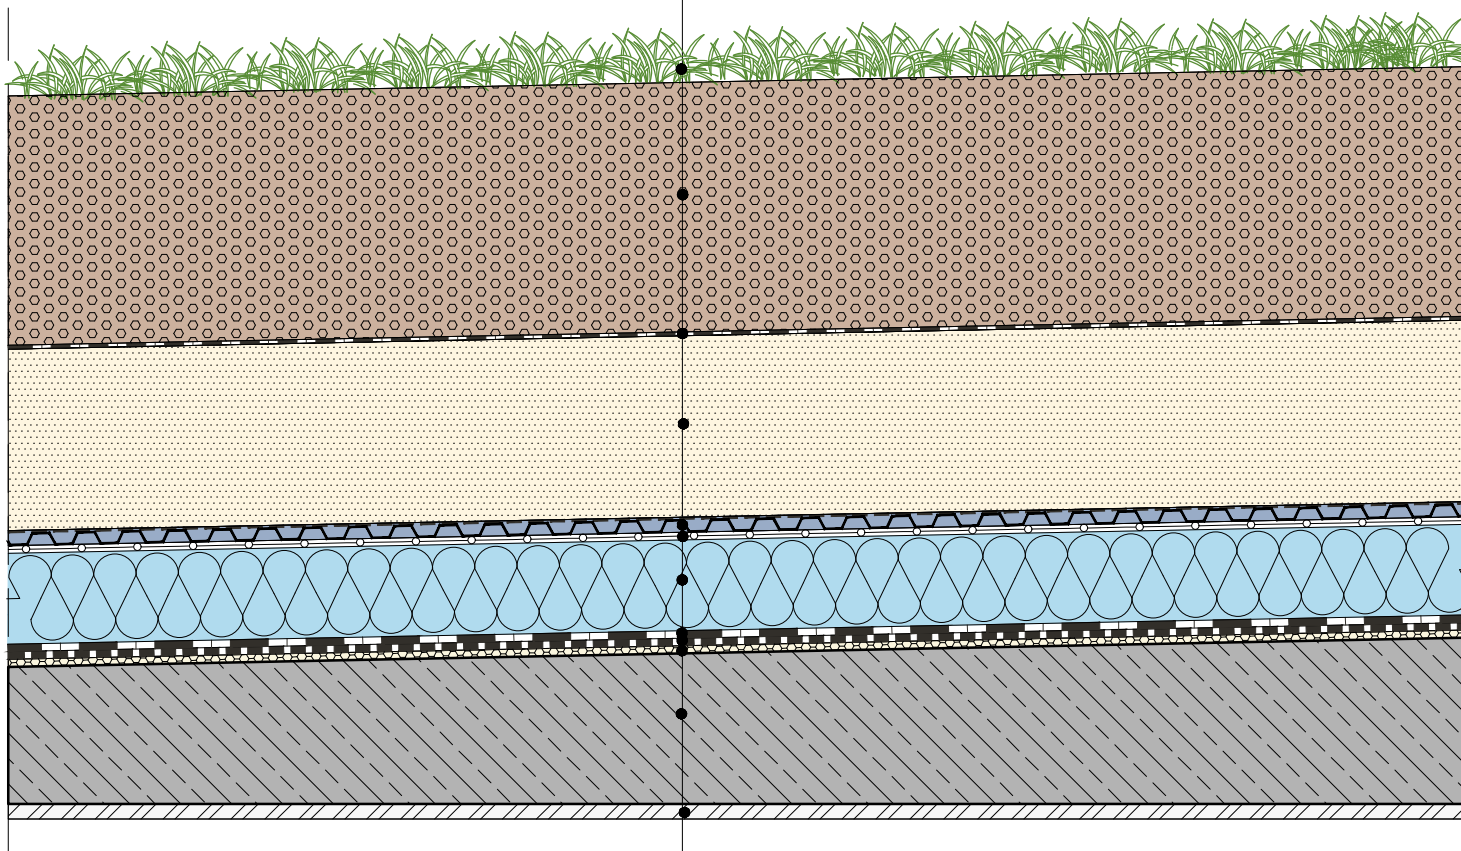

 **DÖRKEN**

Dorcen Delta Folie Sp. z o.o.
03-289 Warszawa, ul. Ostródzka 88
NIP 951 20 73 774 KRS 159439

e-mail: biuro@ddf.pl tel. +48 22 798 08 21
www.deltaprofessional.pl fax. +48 22 211 20 87

TYTUŁ
GDYNIA. BALLADYNY 27
STROPODACH NAD
TERENEM D2

NR RYS.
DZ.
036

DATA
14.04.2017

ISO
A4

SKALA
