


# DELTA

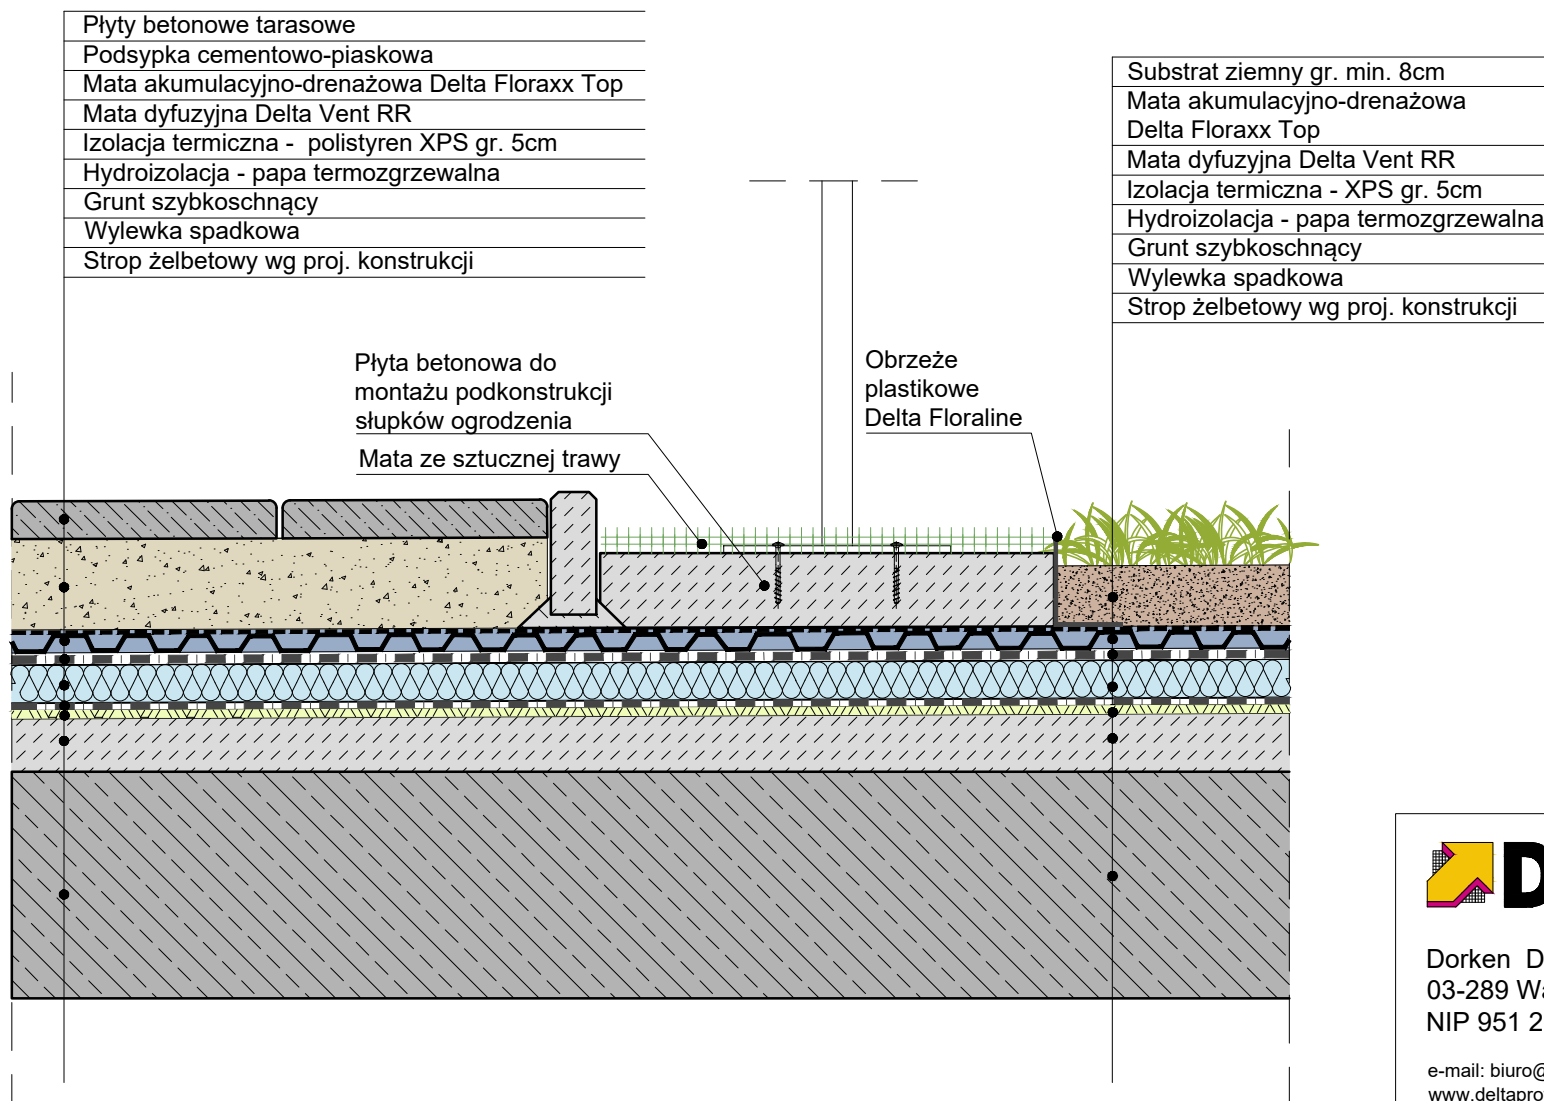

Dorcen Delta Folie Sp. z o.o.  
03-289 Warszawa, ul. Ostródzka 88  
NIP 951 20 73 774 KRS 159439

e-mail: [biuro@ddf.pl](mailto:biuro@ddf.pl) tel. +48 22 798 08 21  
[www.deltaprofessional.pl](http://www.deltaprofessional.pl) fax. +48 22 211 20 87

TYTUŁ  
DETAL STROPODACHU  
ZIEŁONEGO Z MOCOWANIEM  
PŁÓTKÓW OGRODZENIA

NR RYS.  
**DZ.**  
**084**

DATA  
10.05.2019

ISO  
A4

SKALA  
---