


Kotwy wklejane chemicznie z użyciem masy HILTI

Płyta betonowa wg. proj. konstrukcji

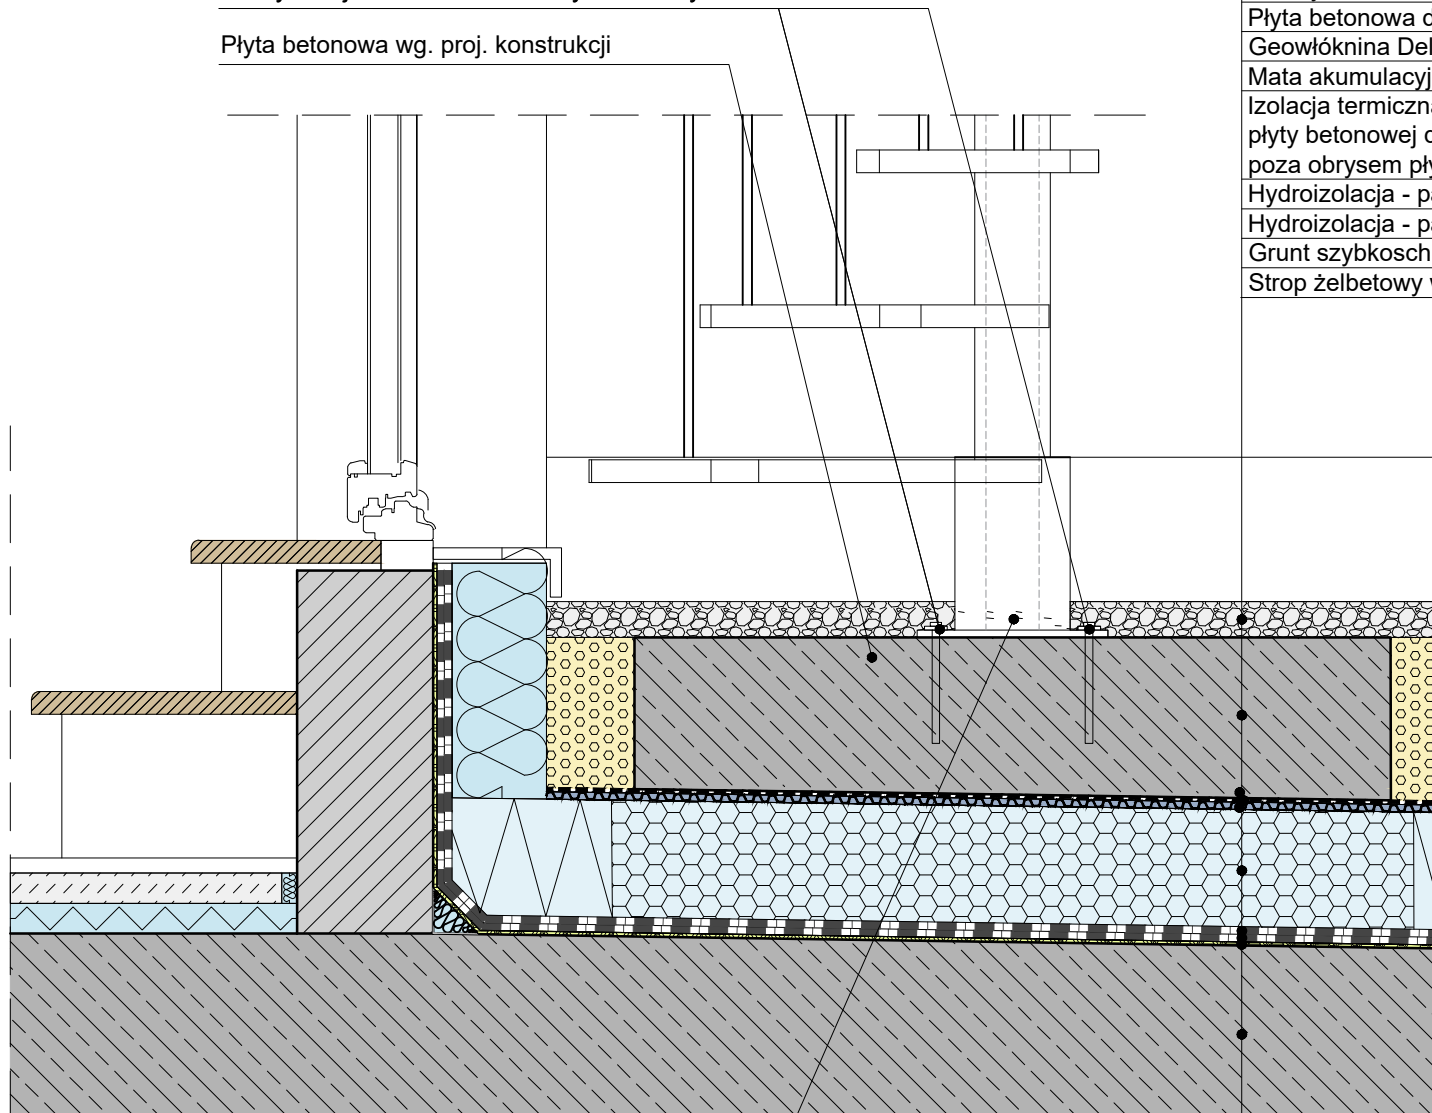

Słup konstrukcyjny schodów stalowych spiralnych

Kruszywo fr. 16/30

Płyta betonowa do montażu schodów, wg. konstrukcji

Geowłóknina Delta Izoteknik 300

Mata akumulacyjno-drenażowa Delta Terraxx

Izolacja termiczna - szkło spienione 900kPa w obrysie

płyty betonowej do montażu konstrukcji schodów,

poza obrysem płyty izolacyjne ze styroduru XPS

Hydroizolacja - papa zgrzewalna

Hydroizolacja - papa zgrzewalna podkładowa

Grunt szybkoschnący np. szybki grunt SBS

Strop żelbetowy w spadku wg proj. konstrukcji



Dorcken Delta Folie Sp. z o.o.
03-289 Warszawa, ul. Ostródzka 88
NIP 951 20 73 774 KRS 159439

e-mail: biuro@ddf.pl tel. +48 22 798 08 21
www.deltaprofessional.pl fax. +48 22 211 20 87

DETAL STROPODACHU
Z MOCOWANIEM SCHODÓW
ZEWNĘTRZNYCH

NR RYS.

DZ.
079

© Dörcken GmbH & Co. KG

04.02.2019

ISO

A4

SKALA
